


HAUPTFRIEDHOF KARLSRUHE

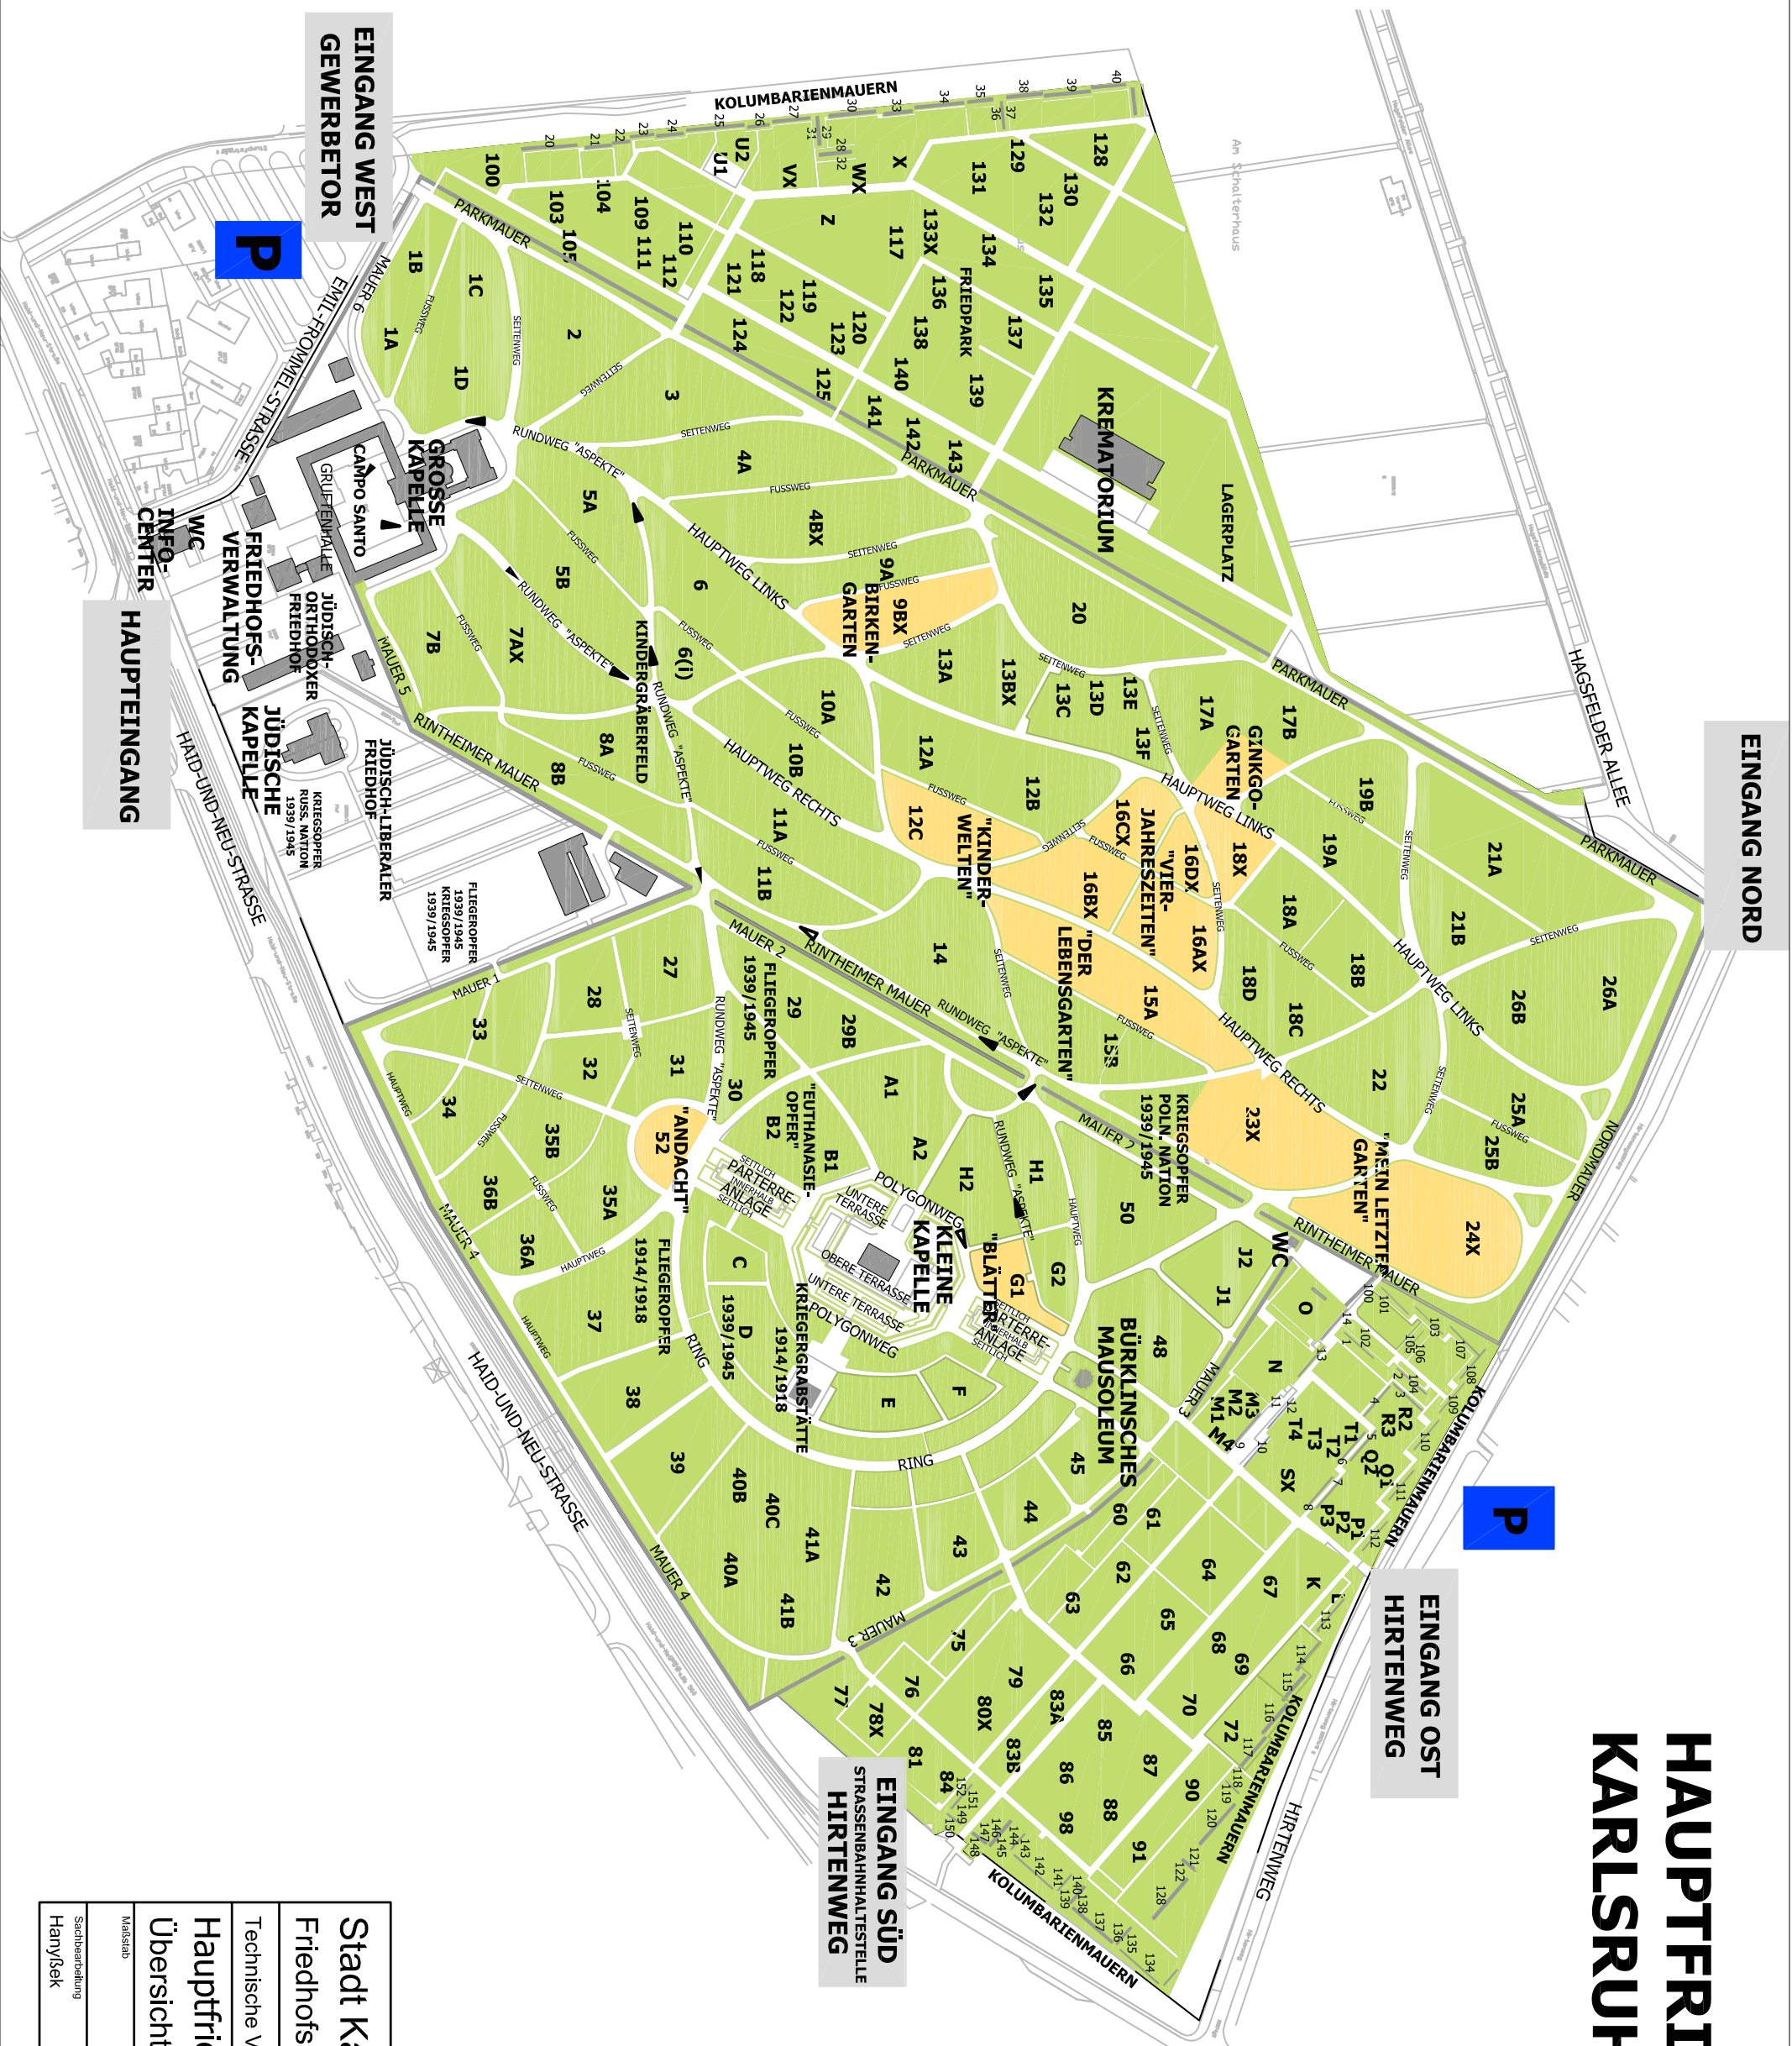


**EINGANG OST
HIRTENWEG**

**EINGANG SÜD
STRASSENBAHNHALTESTELLE
HIRTENWEG**

**EINGANG WEST
GEWERBETOR**

EINGANG NORD

HAUPT-EINGANG

| | | |
|---|-------------------|--------------|
|  Stadt Karlsruhe Friedhofs- und Bestattungsamt | | |
| Technische Verwaltung | | |
| Hauptfriedhof | | |
| Übersichtsplan | | |
| Maßstab | Plan Nr. / Datum | Datum |
| Sachbearbeitung | | Oktober 2017 |
| Hanysek | Abteilungsleitung | Amstiftung |
| | | Vogel |